



ESQUEMA SECCION 1/750



SECCIÓN EN EL ADOSAMIENTO POR EL BLOQUE FRONTAL

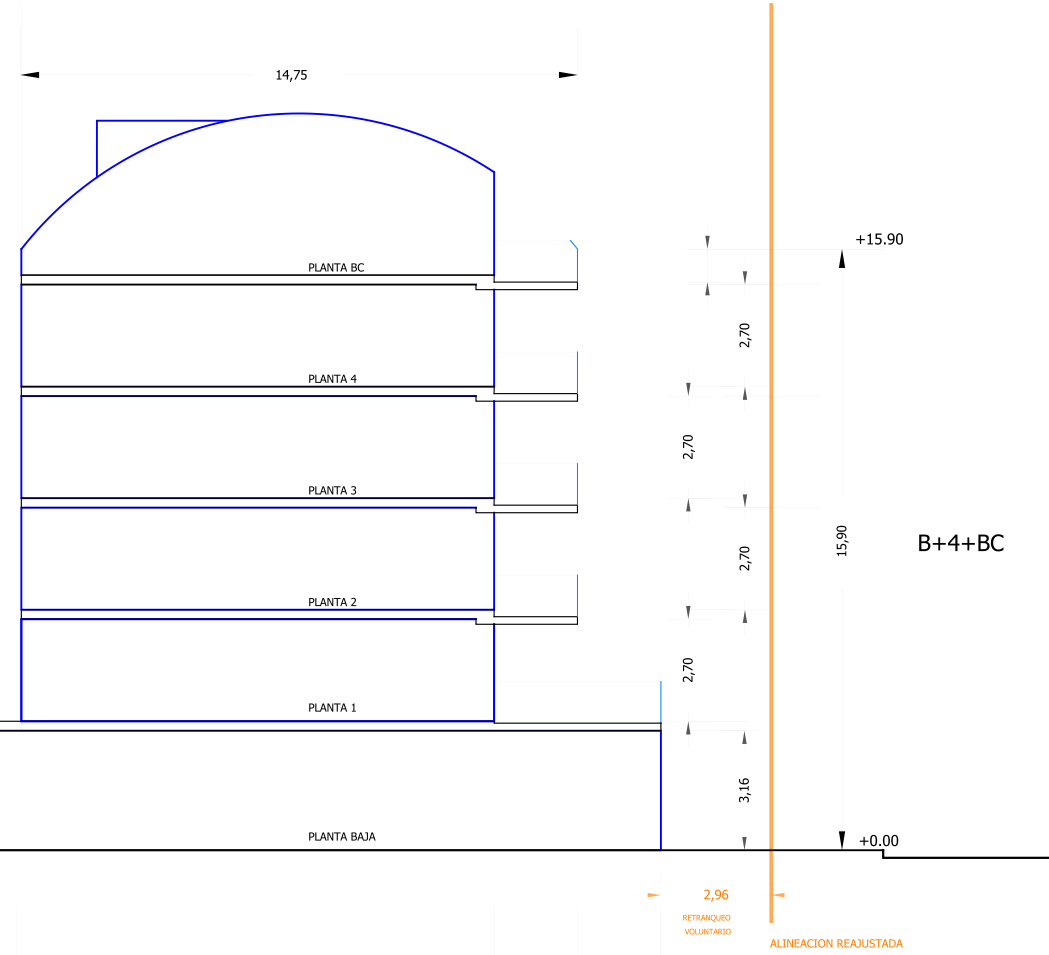



CONCELLO DE CEDEIRA
ESTUDIO DE DETALLE
 ORDENACIÓN DE VOLUMENES EDIFICABLES Y
 DEFINICIÓN DE ALINEACIONES EN PARCELA PRIVADA

DIEGO PEREZ BARGIELA
 ARQUITECTO COAG 3447

APROBACIÓN INICIAL

Plano ORDENACIÓN DEFINICIÓN GEOMÉTRICA. SECCIÓN ADOSAMIENTO BLOQUE FRONTAL	Nº PORD_22ACAR
--	-------------------

ESCALA: 1:200

