32426463M
ANGEL LUIS
MONTEOLIVA
(R: B15148729)

Firmado digitalmente por 32426463M ANGEL LUIS MONTEOLIVA (R: B15148729)

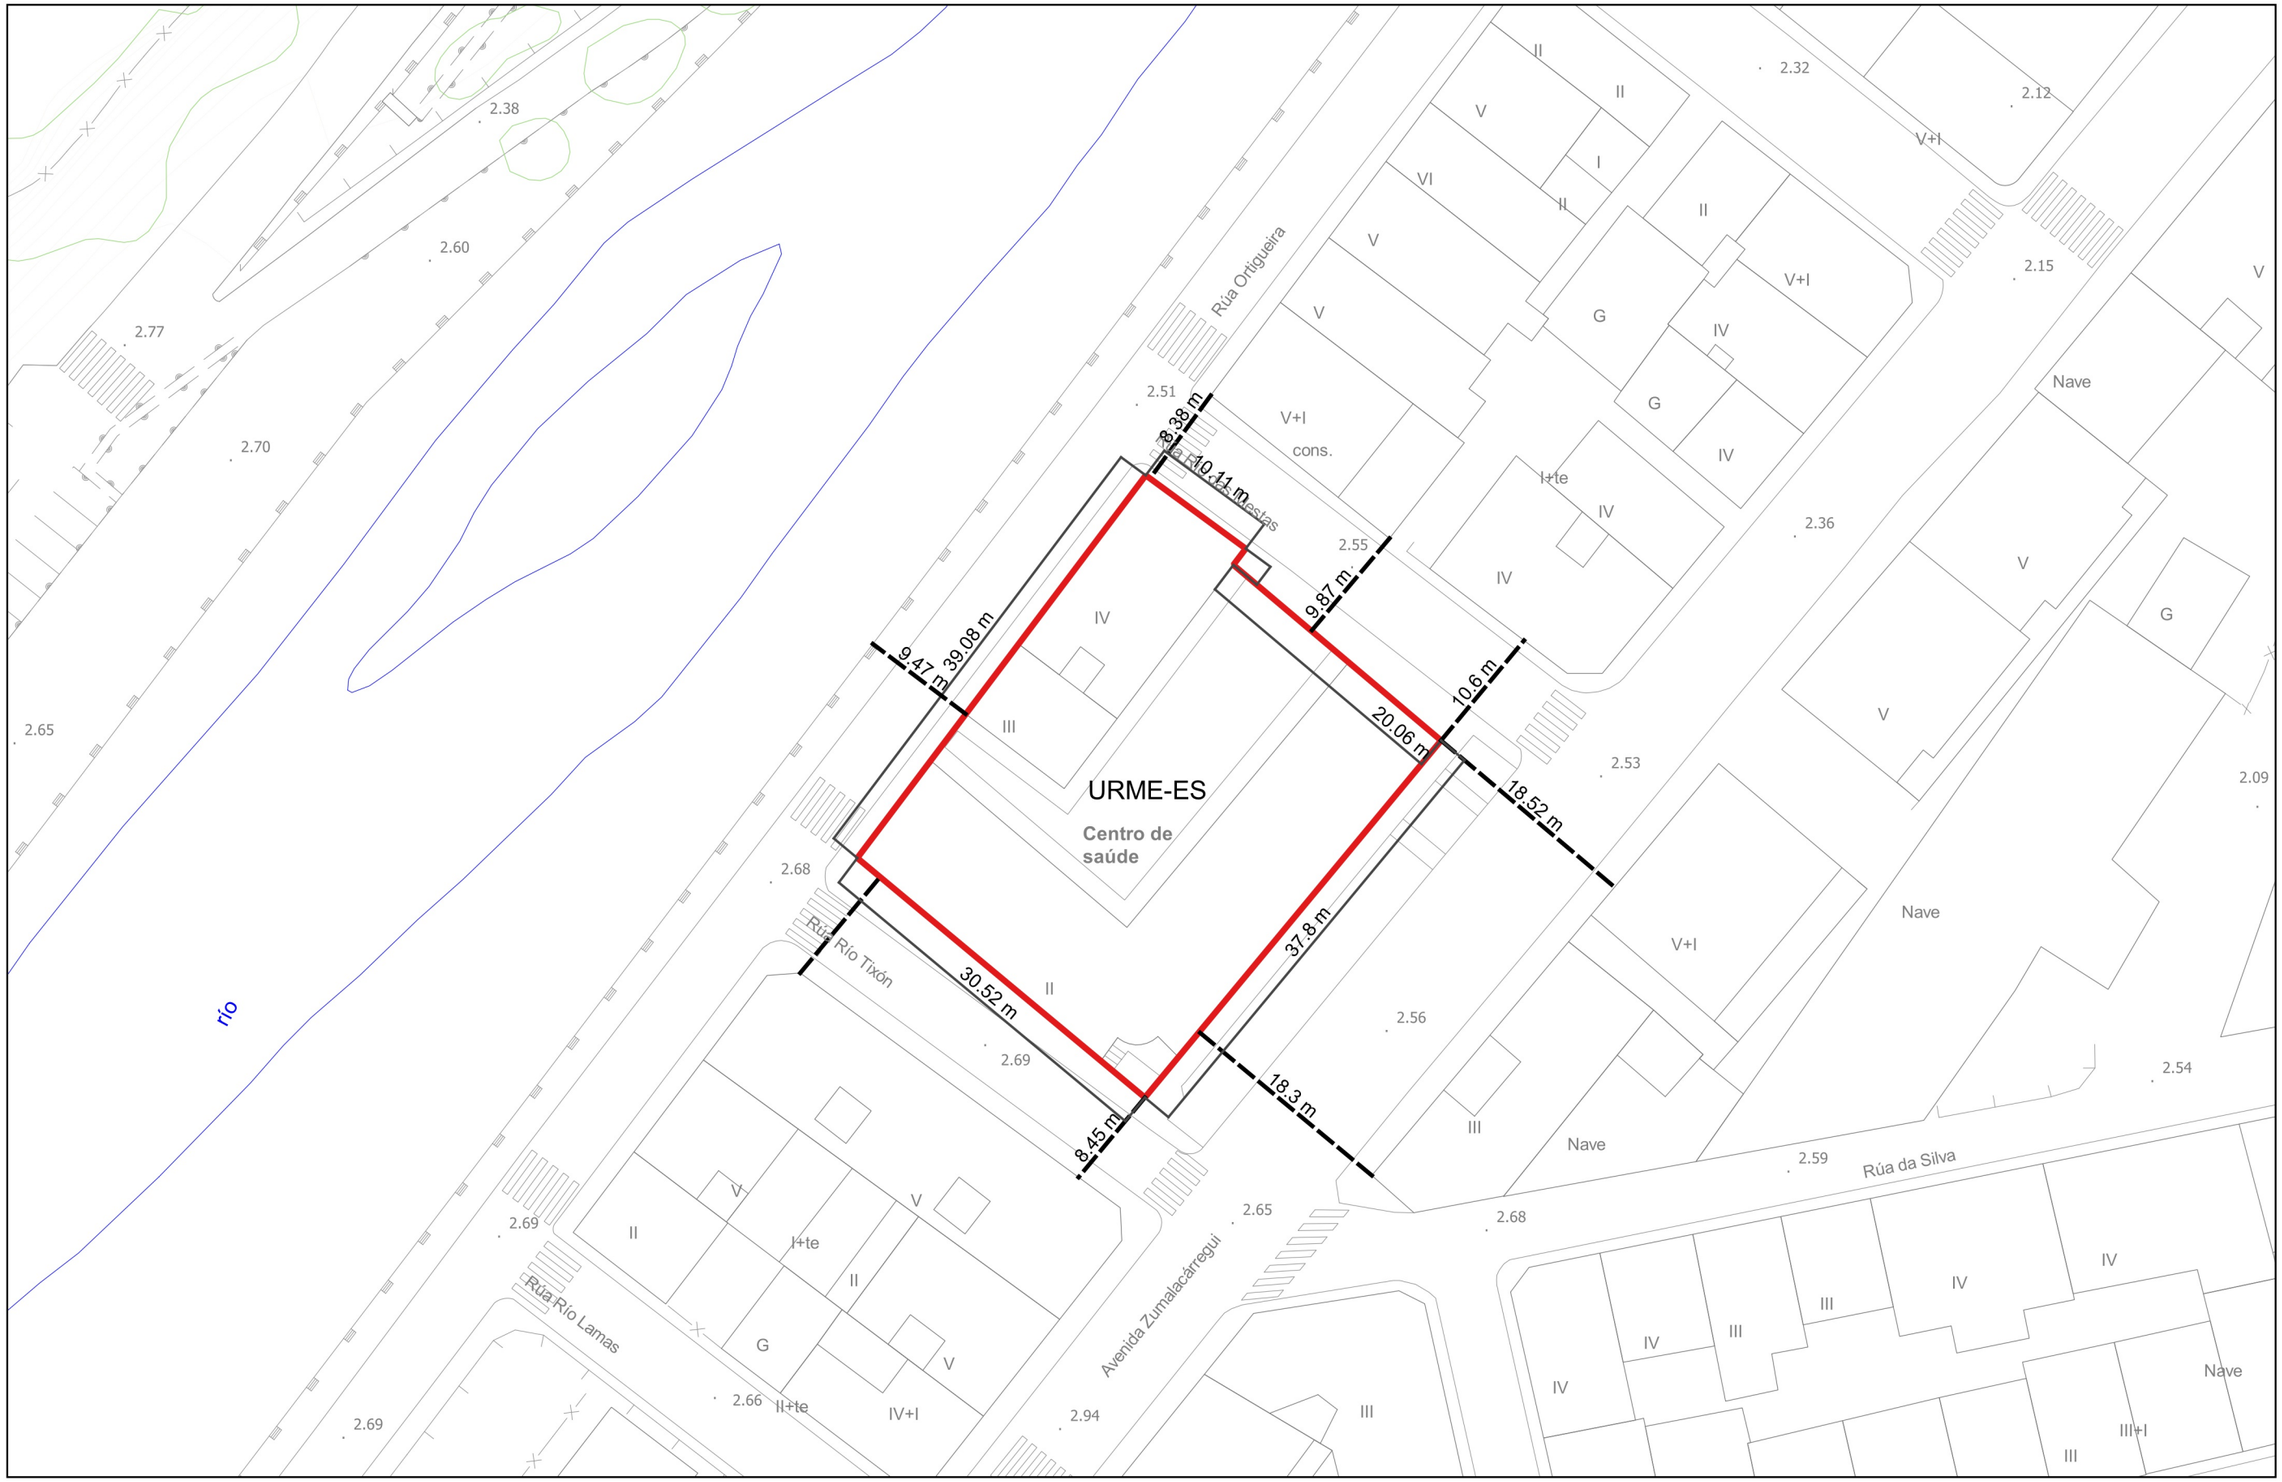

Alineación da edificación

Cotas

CONCELLO DE CEDEIRA

MODIFICACIÓN PUNTUAL DO PXOU
NO ÁMBITO DO CENTRO DE SAUDE

MONTEOLIVA ARQUITECTURA, S.L.P.

APROBACIÓN INICIAL

MONTEOLIVA Arquitectura S.L.P.

15022_MPPXOU_202108_AI

AGOSTO 2021 — UTM huso29 ETRS89

ESCALA: 1:500

Plano	ORDENACIÓN **COTAS E RASANTES**	Nº	**PORD 03SLIC**

5 0 5 10 15 20 25 m