



ESQUEMA SECCION 1/750

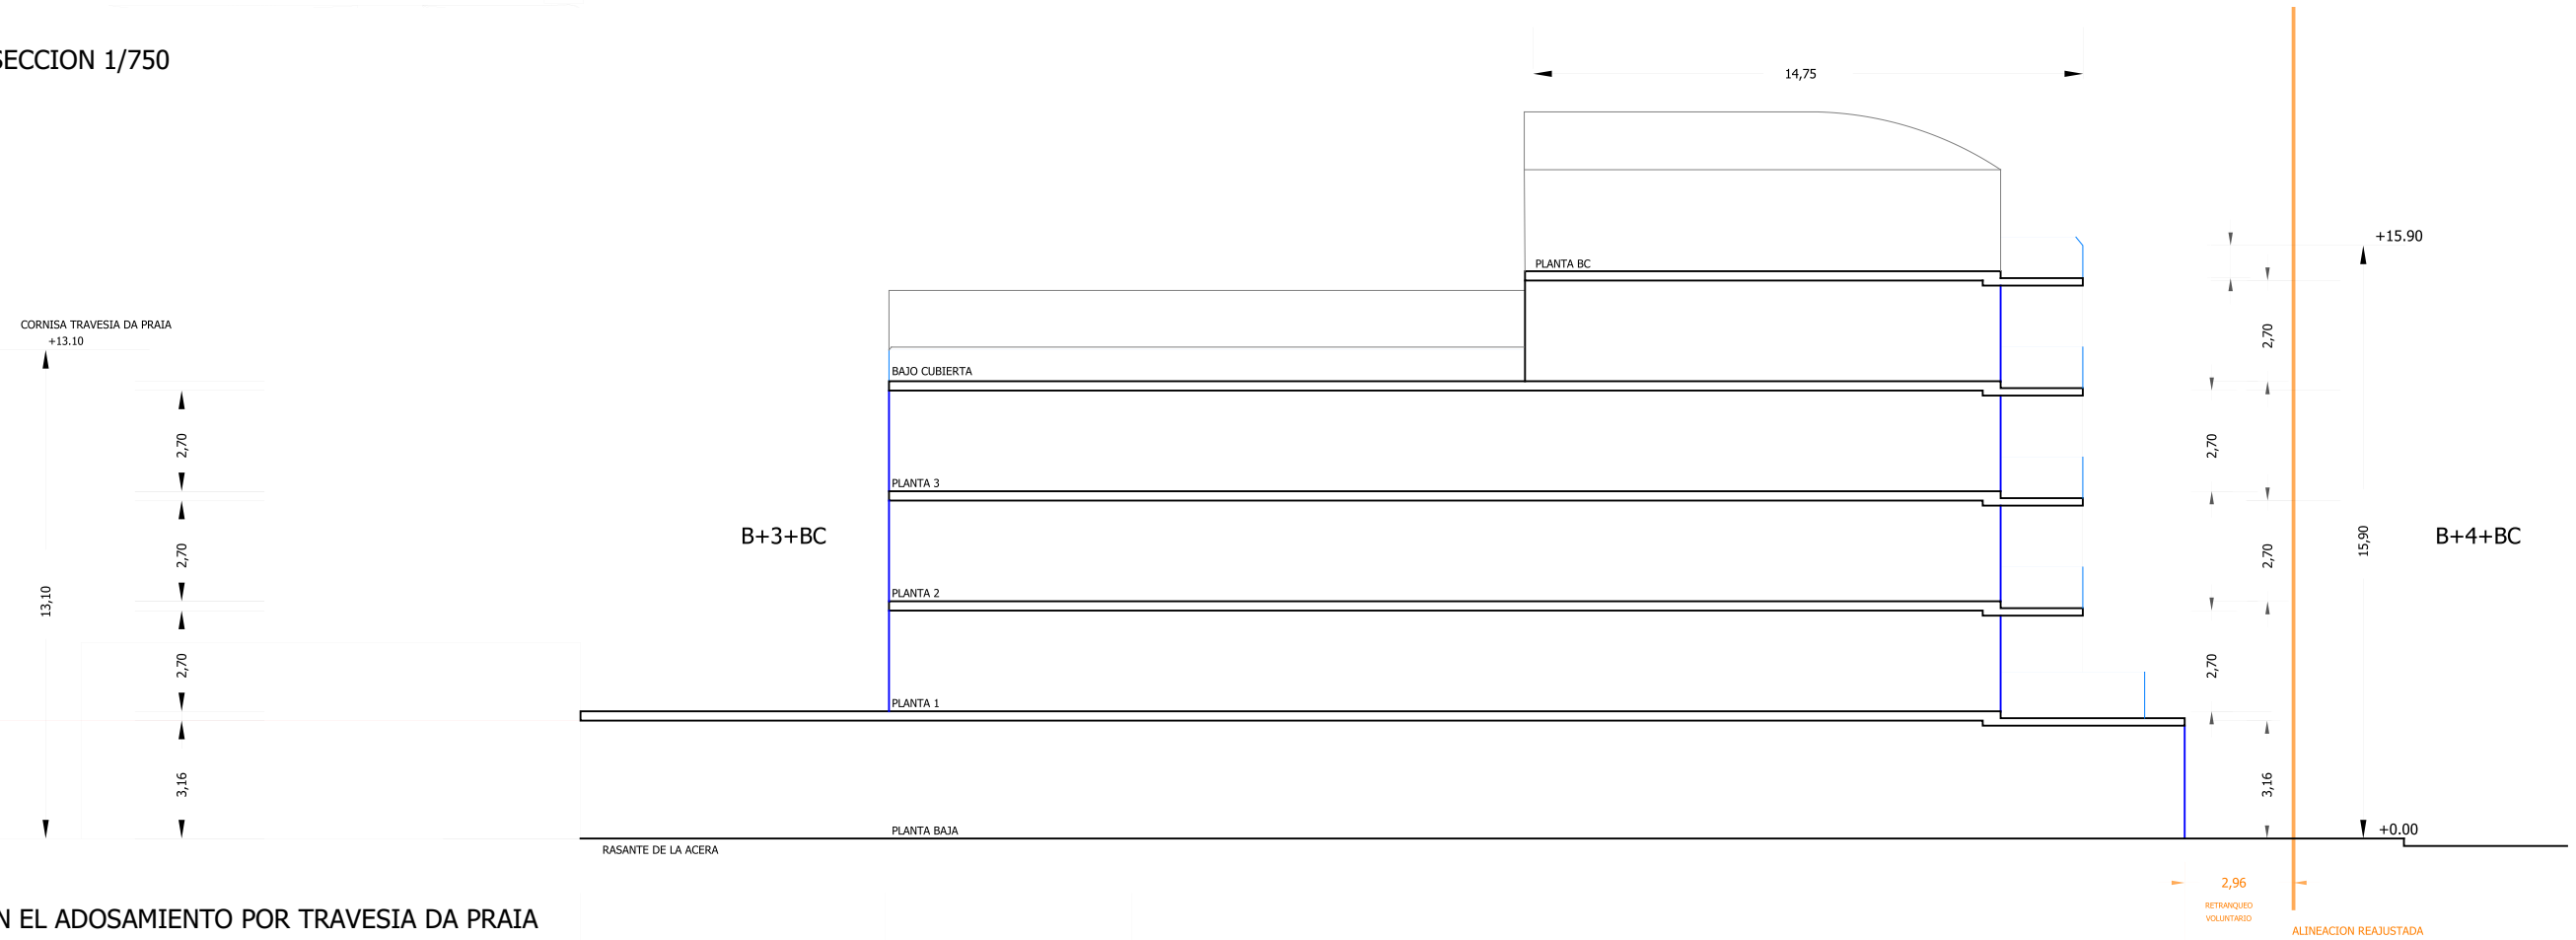

SECCIÓN EN EL ADOSAMIENTO POR TRAVESIA DA PRAIA





**CONCELLO DE CEDEIRA**  
**ESTUDIO DE DETALLE**  
 ORDENACIÓN DE VOLUMENES EDIFICABLES Y  
 DEFINICIÓN DE ALINEACIONES EN PARCELA PRIVADA

**DIEGO PEREZ BARGIELA**  
 ARQUITECTO COAG 3447

**APROBACIÓN INICIAL**

Plano ORDENACIÓN DEFINICIÓN GEOMÉTRICA. SECCIÓN ADOSAMIENTO TRAV. DA PRAIA	Nº PORD_22ACAR
--	-------------------

15022\_ED\_202202\_AI

MARZO 2022 UTM Fuso+00  
Cedeira

ESCALA: 1:200

