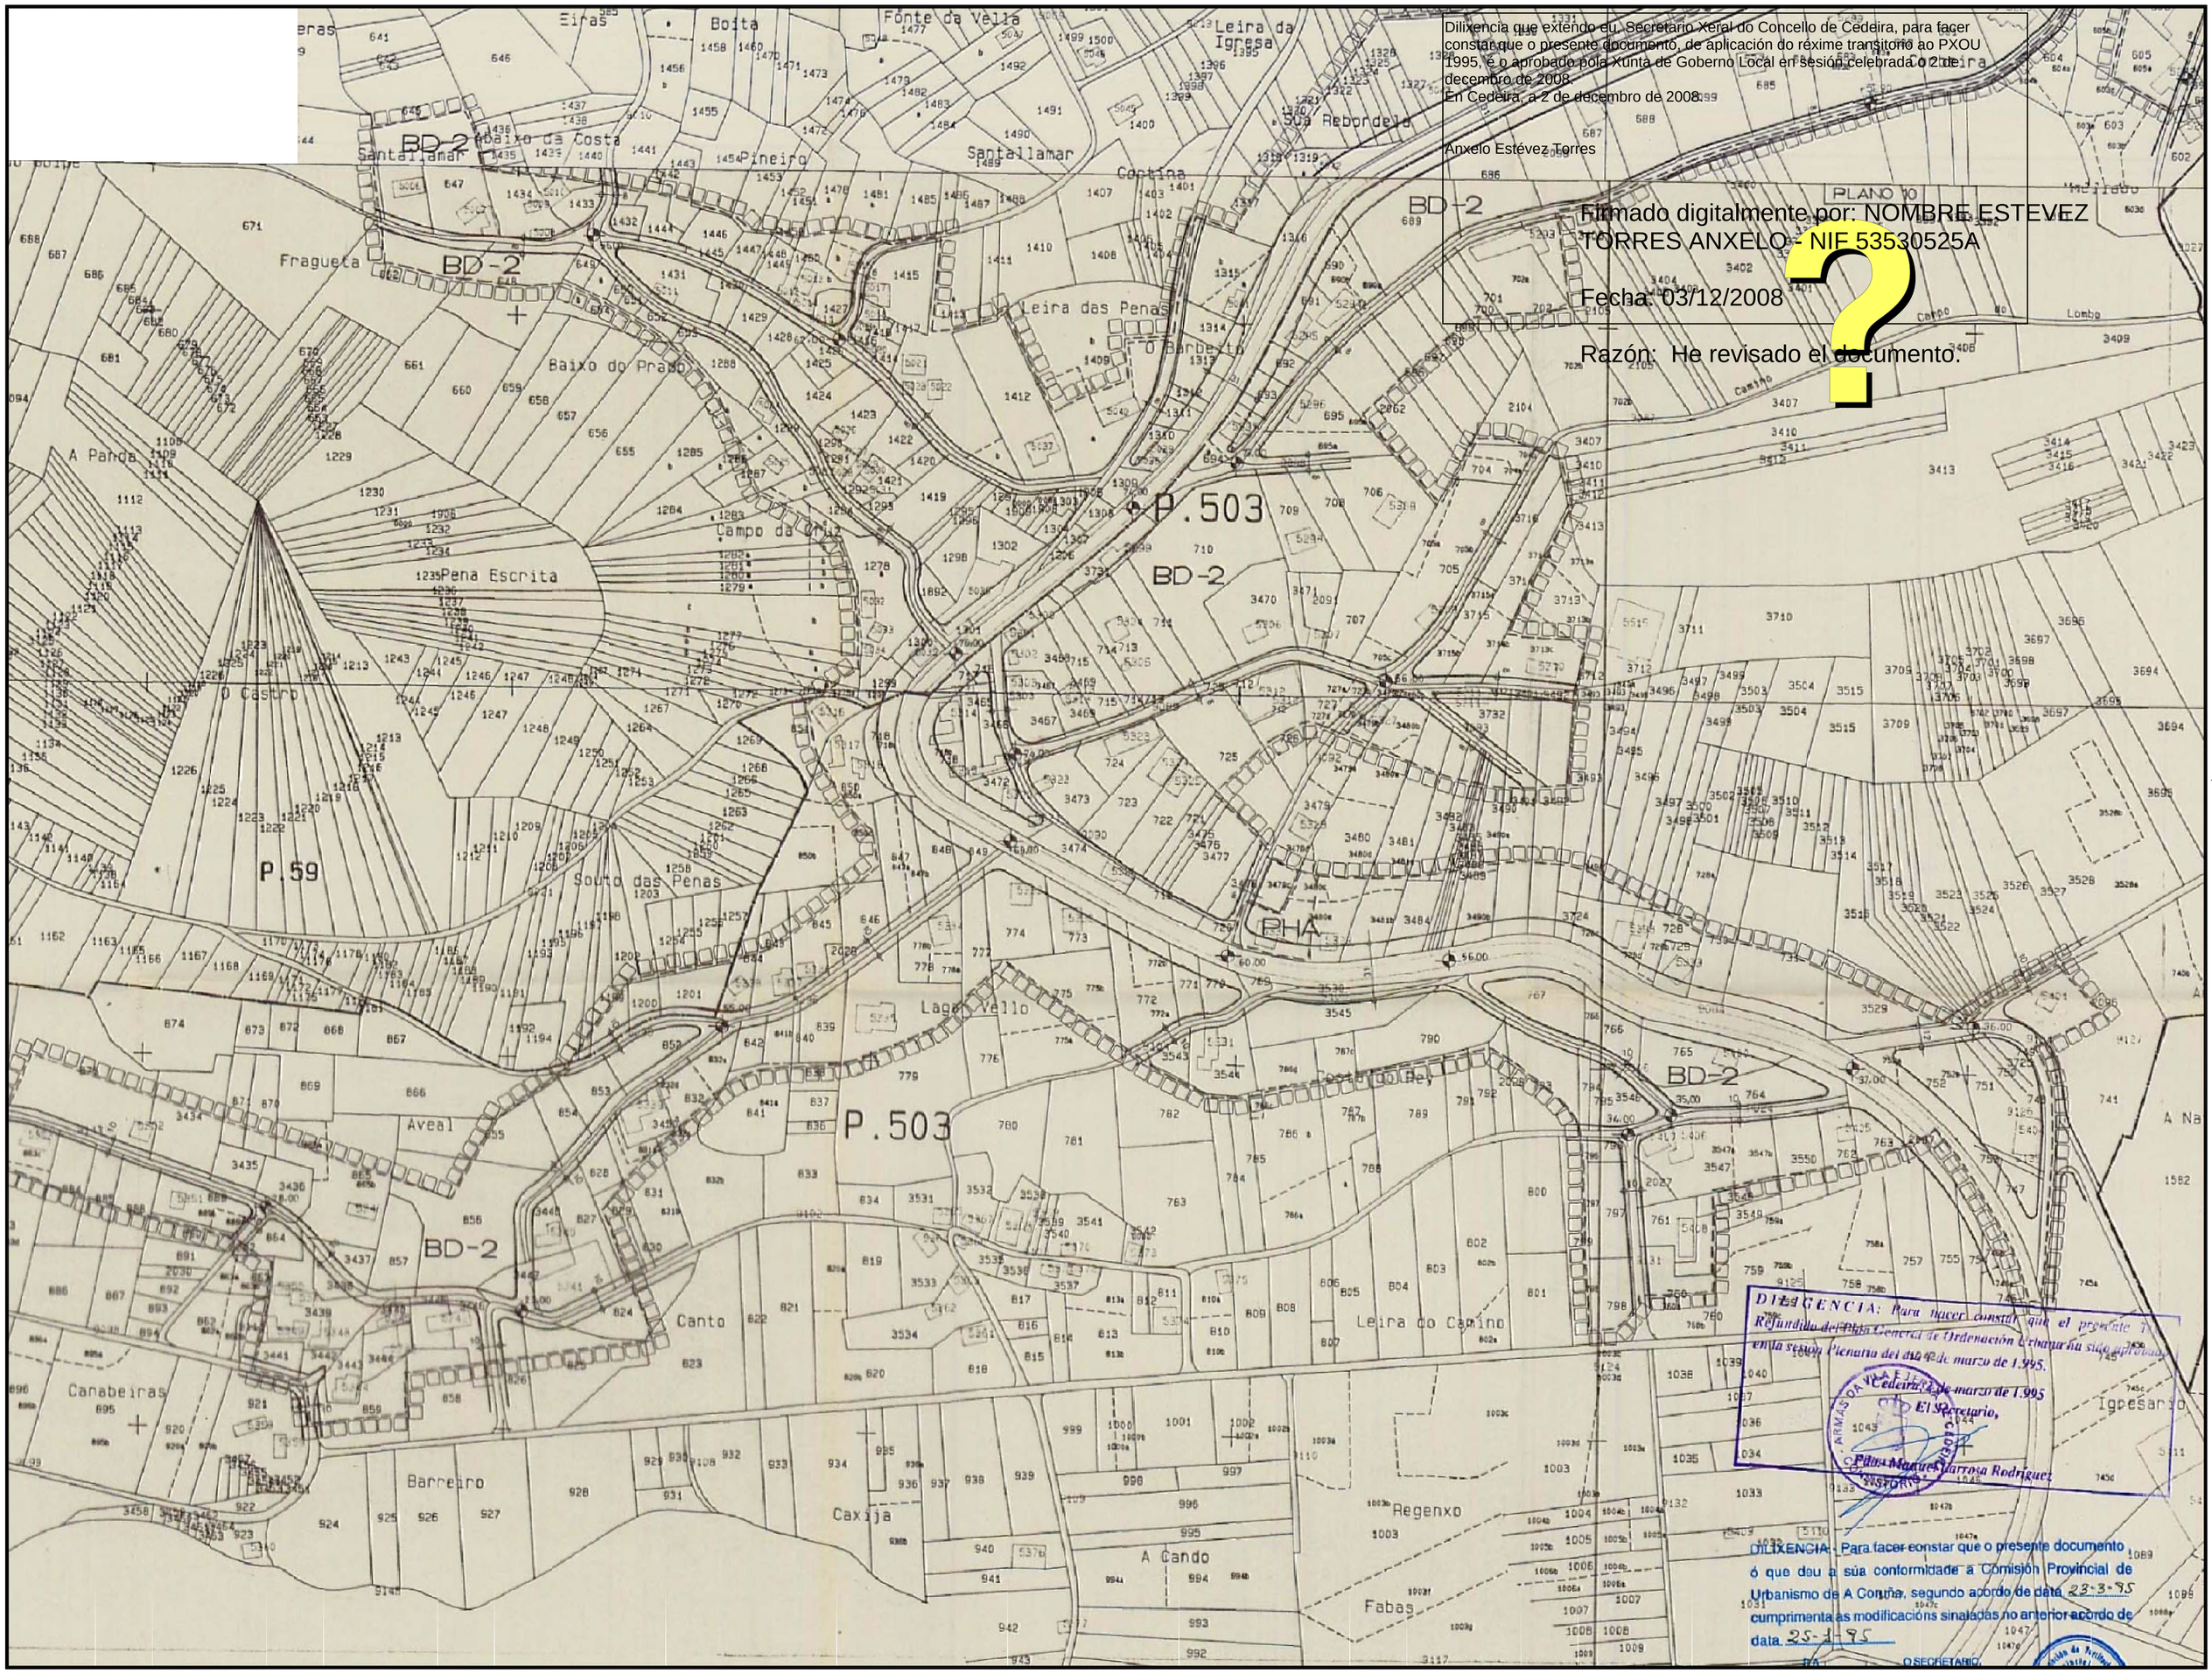

LIÑA LÍMITE DE SOLO DE NÚCLEO RURAL CONSOLIDADO

RÉXIME TRANSITORIO P.X.O.U.

CEDEIRA

APLICACION DO RÉXIME TRANSITORIO NO P.X.O.U. DO 1995 SEPTEMBRO 2.008

ANGEL L. MONTEOLIVA DIAZ, ARQUITECTO

ORDENACIÓN, ALINEACIONES Y RASANTES

CÓDIGO DE PLANO: 10

ESCALA: 1 / 2.000