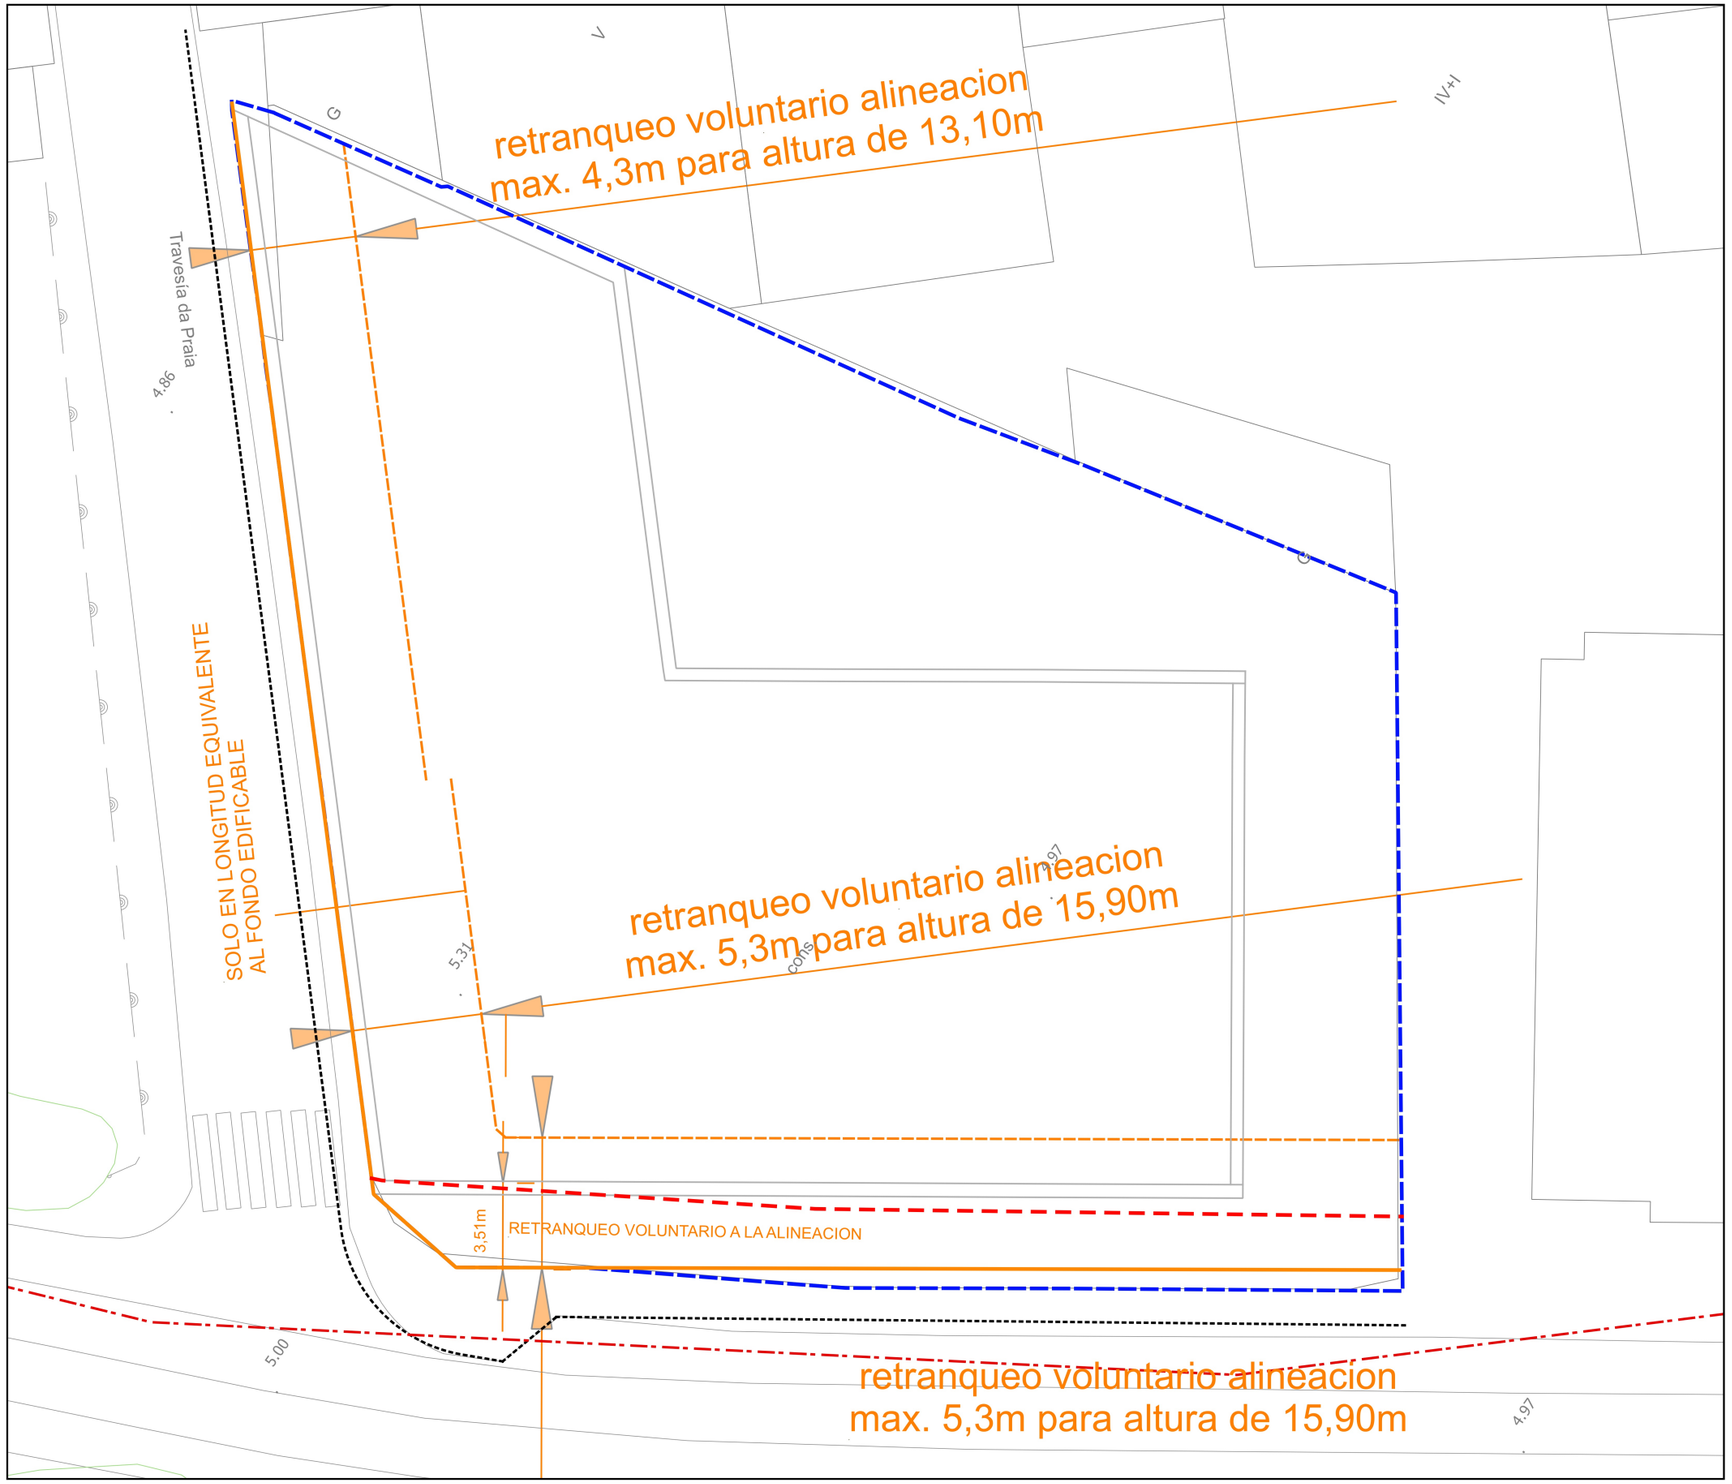

RETRANQUEO VOLUNTARIO A LA ALINEACIÓN:

EN ESTAS TRAZAS MARCAMOS LOS RETRANQUEOS MAXIMOS PERMITIDOS RESPECTO A LAS ALINEACIONES OFICIALES PARA VALIDAR POSTERTIORMENTE LAS TRAZAS DEL ESTUDIO DE DETALLE

Firmado digitalmente
por PEREZ BARGIELA
DIEGO - 32827538Y
Fecha: 2022.08.10
'22:09:31 +02'00

DPMT_unido
- Límite DPMT aprobado
- Límite Ribera del mar
- REPLANTEO SP COSTAS
- ALINEACION REAJUSTADA
- AMBITO_ED
- TOPOGRAFICO
- ALINEACION REAJUSTADA CALCULO
- RETRANQUEO VOLUNTARIO

CONCELLO DE CEDEIRA
ESTUDIO DE DETALLE
ORDENACIÓN DE VOLUMENES EDIFICABLES Y
DEFINICIÓN DE ALINEACIONES EN PARCELA PRIVADA

DIEGO PEREZ BARGIELA
ARQUITECTO COAG 3447

APROBACIÓN DEFINITIVA

15022_ED_202202_AD
AGOSTO 2022 UTM fuso29 ETRS89
ESCALA: 1:250

Plano ORDENACIÓN
RETRANQUEOS A LAS ALINEACIONES
Nº
PORD_06RECU

5 0 5 10 m