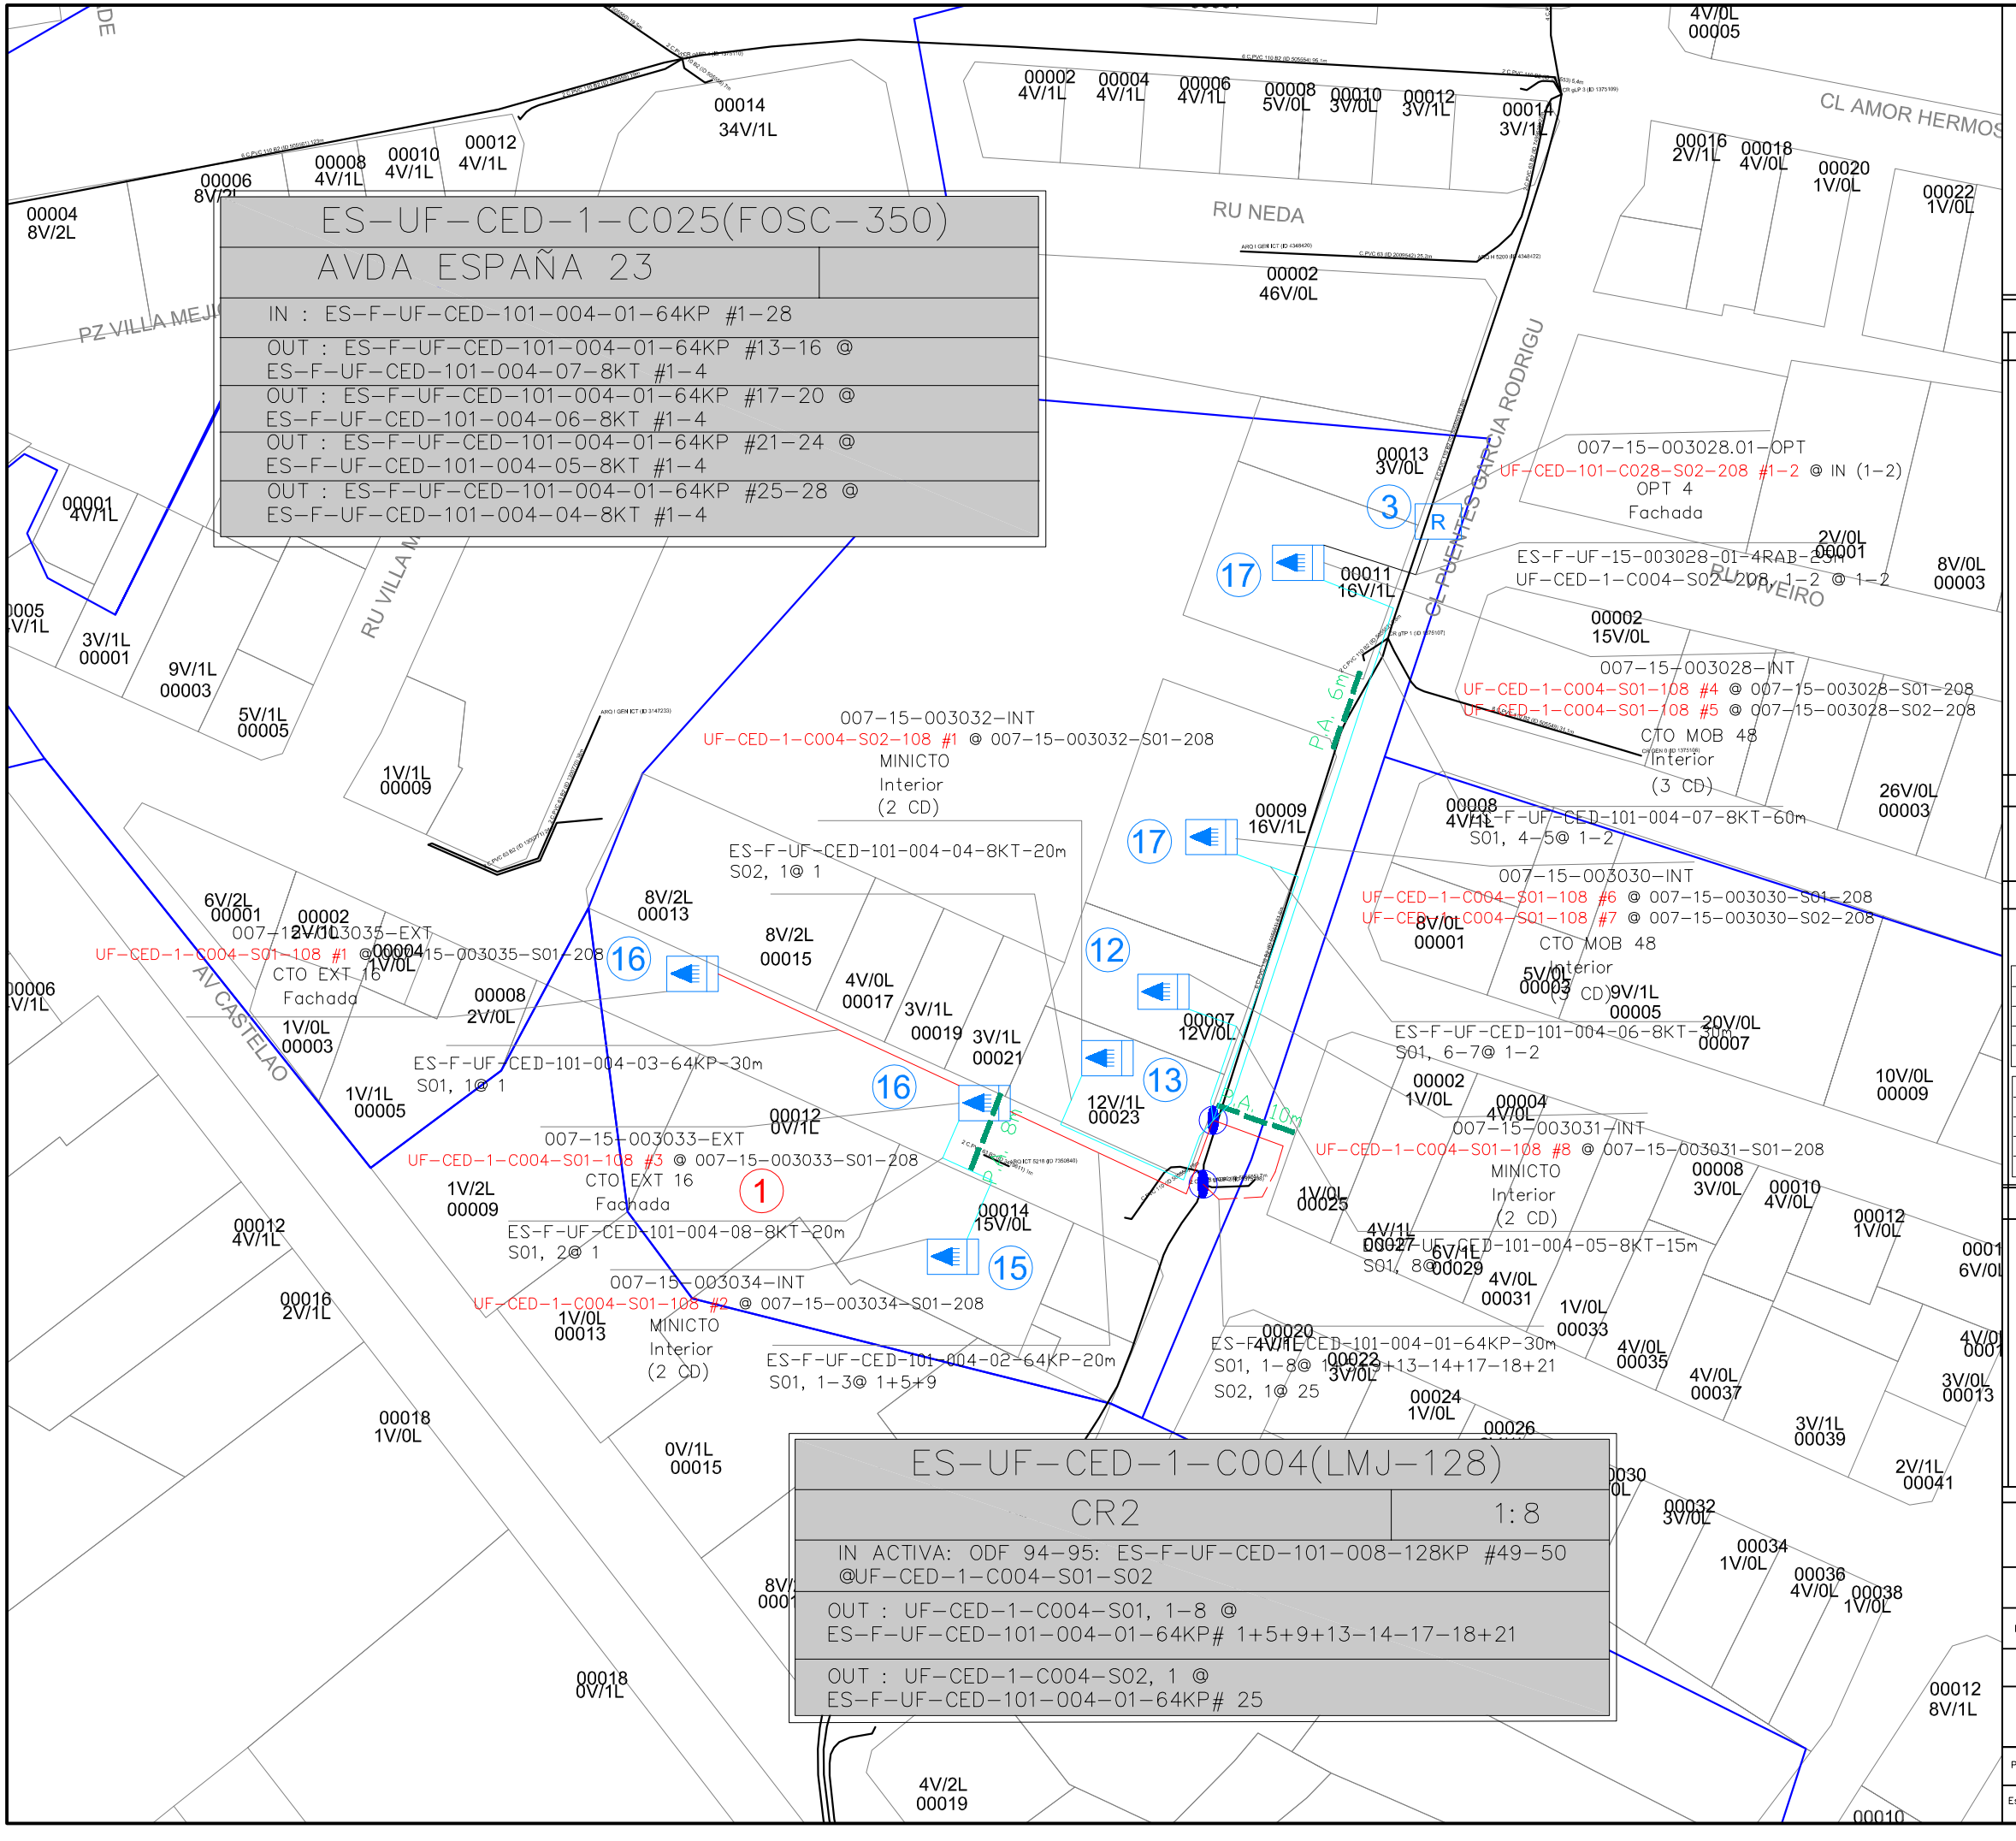
ES-UF-CED-1-C025(FOSC-350)
AVDA ESPAÑA 23
IN : ES-F-UF-CED-101-004-01-64KP #1-28
OUT : ES-F-UF-CED-101-004-01-64KP #13-16 @ ES-F-UF-CED-101-004-07-8KT #1-4
OUT : ES-F-UF-CED-101-004-01-64KP #17-20 @ ES-F-UF-CED-101-004-06-8KT #1-4
OUT : ES-F-UF-CED-101-004-01-64KP #21-24 @ ES-F-UF-CED-101-004-05-8KT #1-4
OUT : ES-F-UF-CED-101-004-01-64KP #25-28 @ ES-F-UF-CED-101-004-04-8KT #1-4
ES-UF-CED-1-C004(LMJ-128)
CR2
1:8
IN ACTIVA: ODF 94-95: ES-F-UF-CED-101-008-128KP #49-50 @UF-CED-1-C004-S01-S02
OUT : UF-CED-1-C004-S01, 1-8 @ ES-F-UF-CED-101-004-01-64KP# 1+5+9+13-14-17-18+21
OUT : UF-CED-1-C004-S02, 1 @ ES-F-UF-CED-101-004-01-64KP# 25
RU NEDA
RU VILLA M
PZ VILLA MEJ
AV CASTELAO
CL AMOR HERMOS
CL PUENTES GARCIA RODRIGU
RU CARREIRO
P.A. 6m
P.A. 10m
007-15-003028.01-OPT
UF-CED-101-C028-S02-208 #1-2 @ IN (1-2)
OPT 4
Fachada
ES-F-UF-15-003028-01-4RAB-25M
UF-CED-1-C004-S02-208, 1-2 @ 1-2
007-15-003028-INT
UF-CED-1-C004-S01-108 #4 @ 007-15-003028-S01-208
UF-CED-1-C004-S01-108 #5 @ 007-15-003028-S02-208
CTO MOB 48
Interior
(3 CD)
ES-F-UF-CED-101-004-07-8KT-60m
S01, 4-5@ 1-2
007-15-003030-INT
UF-CED-1-C004-S01-108 #6 @ 007-15-003030-S01-208
UF-CED-1-C004-S01-108 #7 @ 007-15-003030-S02-208
CTO MOB 48
Interior
(2 CD)
ES-F-UF-CED-101-004-06-8KT-30m
S01, 6-7@ 1-2
007-15-003031-INT
UF-CED-1-C004-S01-108 #8 @ 007-15-003031-S01-208
MINICTO
Interior
(2 CD)
ES-F-UF-CED-101-004-05-8KT-15m
S01, 8@
ES-F-UF-CED-101-004-01-64KP-30m
S01, 1-8@ 1+5+9+13-14+17-18+21
S02, 1@ 25
007-15-003032-INT
UF-CED-1-C004-S02-108 #1 @ 007-15-003032-S01-208
MINICTO
Interior
(2 CD)
ES-F-UF-CED-101-004-04-8KT-20m
S02, 1@ 1
007-15-003033-EXT
UF-CED-1-C004-S01-108 #3 @ 007-15-003033-S01-208
CTO EXT 16
Fachada
ES-F-UF-CED-101-004-08-8KT-20m
S01, 2@ 1
007-15-003034-INT
UF-CED-1-C004-S01-108 #2 @ 007-15-003034-S01-208
MINICTO
Interior
(2 CD)
ES-F-UF-CED-101-004-02-64KP-20m
S01, 1-3@ 1+5+9
007-15-003035-EXT
UF-CED-1-C004-S01-108 #1 @ 007-15-003035-S01-208
CTO EXT 16
Fachada
ES-F-UF-CED-101-004-03-64KP-30m
S01, 1@ 1
00014 34V/1L
00002 4V/1L
00004 4V/1L
00006 4V/1L
00008 5V/0L
00010 3V/0L
00012 3V/1L
00014 3V/1L
00016 2V/1L
00018 4V/0L
00020 1V/0L
00022 1V/0L
00002 46V/0L
00004 8V/2L
00006 8V/2L
00008 4V/1L
00010 4V/1L
00012 4V/1L
00001 4V/1L
00005 4V/0L
00013 3V/0L
00011 16V/1L
00009 16V/1L
00002 15V/0L
00001 2V/0L
00003 8V/0L
00001 3V/1L
00003 9V/1L
00005 5V/1L
00009 1V/1L
00003 26V/0L
00001 6V/2L
00013 8V/2L
00015 8V/2L
00017 4V/0L
00019 3V/1L
00021 3V/1L
00023 12V/1L
00007 12V/0L
00009 10V/0L
00007 20V/0L
00005 9V/1L
00003 5V/0L
00001 8V/0L
00003 1V/0L
00005 1V/1L
00009 1V/2L
00012 0V/1L
00014 15V/0L
00025 1V/0L
00027 4V/1L
00029 5V/1L
00031 4V/0L
00033 1V/0L
00035 4V/0L
00037 4V/0L
00039 3V/1L
00041 2V/1L
00022 3V/0L
00024 1V/0L
00026
00030 0V/0L
00032 3V/0L
00034 1V/0L
00036 4V/0L
00038 1V/0L
00012 4V/1L
00016 2V/1L
00018 1V/0L
00015 0V/1L
00018 0V/1L
00019 4V/2L
00010
00012 8V/1L
00001 6V/0L
00004 4V/0L
00008 3V/0L
00010 4V/0L
00012 1V/0L
00020 4V/1L
00022 3V/0L
N
LEYENDA
INFRAESTRUCTURA
PASO AÉREO:
PA 4m
NOTA: En los pasos aéreos se incluyen tensores y fijadores propios a instalar.
SUC: 9757
POSTE:
ARMARIO TES
PEDESTAL TES
CANALIZACIÓN PROYECTADA LYNTIA:
ARMARIO
PEDESTAL
CANALIZACIÓN LYNTIA:
ARMARIO LYNTIA
PEDESTAL LYNTIA
GASEODUCTO:
TORRE COMUNICACIONES:
POSTE/APOYO ELÉCTRICO:
CENTRAL G-PON FTTH:
ALP
CABLES DE FIBRA ÓPTICA
(SP@ FIBRAS ACTIVAS)
(FACHADA, AÉREO, INTERIOR) (CANALIZADO)
PASAMUROS
8 FO
ES-F-UF-ALP-101-001-02-8KT-20m
S01, 1-2@ 1+5
16 FO
ES-F-UF-ALP-101-001-02-16VT-20m
S01, 1-2@ 1+5
32 FO
ES-F-UF-ALP-101-001-02-32VT-20m
S01, 1-2@ 1+5
64 FO
ES-F-UF-ALP-101-001-02-64VT-20m
S01, 1-2@ 1+5
128 FO
ES-F-UF-ALP-101-001-02-128VT-20m
S01, 1-2@ 1+5
256 FO
ES-F-UF-ALP-101-001-02-256KP-20m
S01, 1-2@ 1+5
LÍMITES DESPLIEGUE
MÓDULO
CLUSTER
UNIDADES INMOBILIARIAS EDIFICIOS
9 UUII
5 UUII EDIFICIO DESESTIMADO
CAJAS DE EMPALME
ES-UF-ALP-1-C012 (TIPO)
DIRECCIÓN / UBICACIÓN
TIPO SP
IN: ODF 30: ES-F-UF-ALP-102-002-128KP #5 @UF-ALP-1-C012-S01
OUT: UF-ALP-1-C012-S01 #1-2 @ ES-F-UF-ALP-102-002-01-16KT: 1,5
OUT: 007-ALP-1-C012-S01 #3-8 @ ES-F-007-ALP-102-002-02-32KT:1,5,9,13,17,21
IN: Salida 30 ODF en Fibra 5 de cable de Alimentación ES-F-UF-ALP-102-002-128KP, a entrada Splitter UF-ALP-1-C012-S01
OUT: Salidas 1-2 Splitter UF-ALP-1-C012-S01 a fibras 1,5 del cable ES-F-UF-ALP-102-002-01-16KT
OUT: Salidas 3-8 Splitter UF-ALP-1-C012-S01 a fibras 1,5,9,13,17,21 del cable ES-F-UF-ALP-102-002-02-32KT
ES-UF-ALP-1-C012 (TIPO)
DIRECCIÓN / UBICACIÓN
SIN SP
IN: ODF 30: ES-F-UF-ALP-102-002-128KP
OUT: ES-F-UF-ALP-102-002-128KP# 1-64 @ ES-F-UF-ALP-102-003-64KP# 1-64
OUT: ES-F-UF-ALP-102-002-128KP# 64-128 @ ES-F-UF-ALP-102-004-64KP# 1-64
IN: Salida 30 ODF en cable de Alimentación ES-F-UF-ALP-102-002-128KP
OUT: Fibras 1-64 del cable ES-F-UF-ALP-102-002-128KP a fibras 1-64 del cable ES-F-UF-ALP-102-003-64KP
OUT: Fibras 65-128 del cable ES-F-UF-ALP-102-002-128KP a fibras 1-64 del cable ES-F-UF-ALP-102-004-64KP
CTO´S
* 108 = SP 1ª nivel divisor 1:8
* 208 = SP 2ª nivel divisor 1:8
EXTERIOR:
007-28-100332-EXT (TIPO)
UF-ALP-1-C002-S01-108 #1 @ 007-28-100332-S01-208
UBICACIÓN
INTERIOR:
007-28-100332-INT (TIPO)
UF-ALP-1-C002-S01-104 #1 @ 007-28-100332-S01-216
UBICACIÓN
ELEMENTOS REMOTOS (Sin Splitter)
EXTERIOR:
R
007-28-100332.01-OPT (TIPO)
007-28-100332-S01-208 # 1-4 @ IN (1-4)
INTERIOR:
R
007-28-100332.01-CD (TIPO)
007-28-100332-S01-208 # 1-4 @ IN (1-4)
PROYECTO: MIRA FTTH
LYNTIA
Central FTTH: CEDEIRA
Provincia: 15
Municipio: CED
G-PON: UF-CED-1
UIs objetivo: 109 hogares
Título Plano:
Cluster:
RED DE DISTRIBUCIÓN
UF-CED-101-004
Plano Nº: 01
Versión: 02
Escala: 1/1000
Fichero: 15-CED-1-C004-RD-V02.dwg
lyntia
NETWORK TO BUSINESS
elecnor
infraestructuras
Diseñado:
Nombre: ELECNOR
Fecha: 27/05/2019
Firma: